MONTANA TECH

SYNTHETIC TURF INSTALLATION

MASTER PLAN

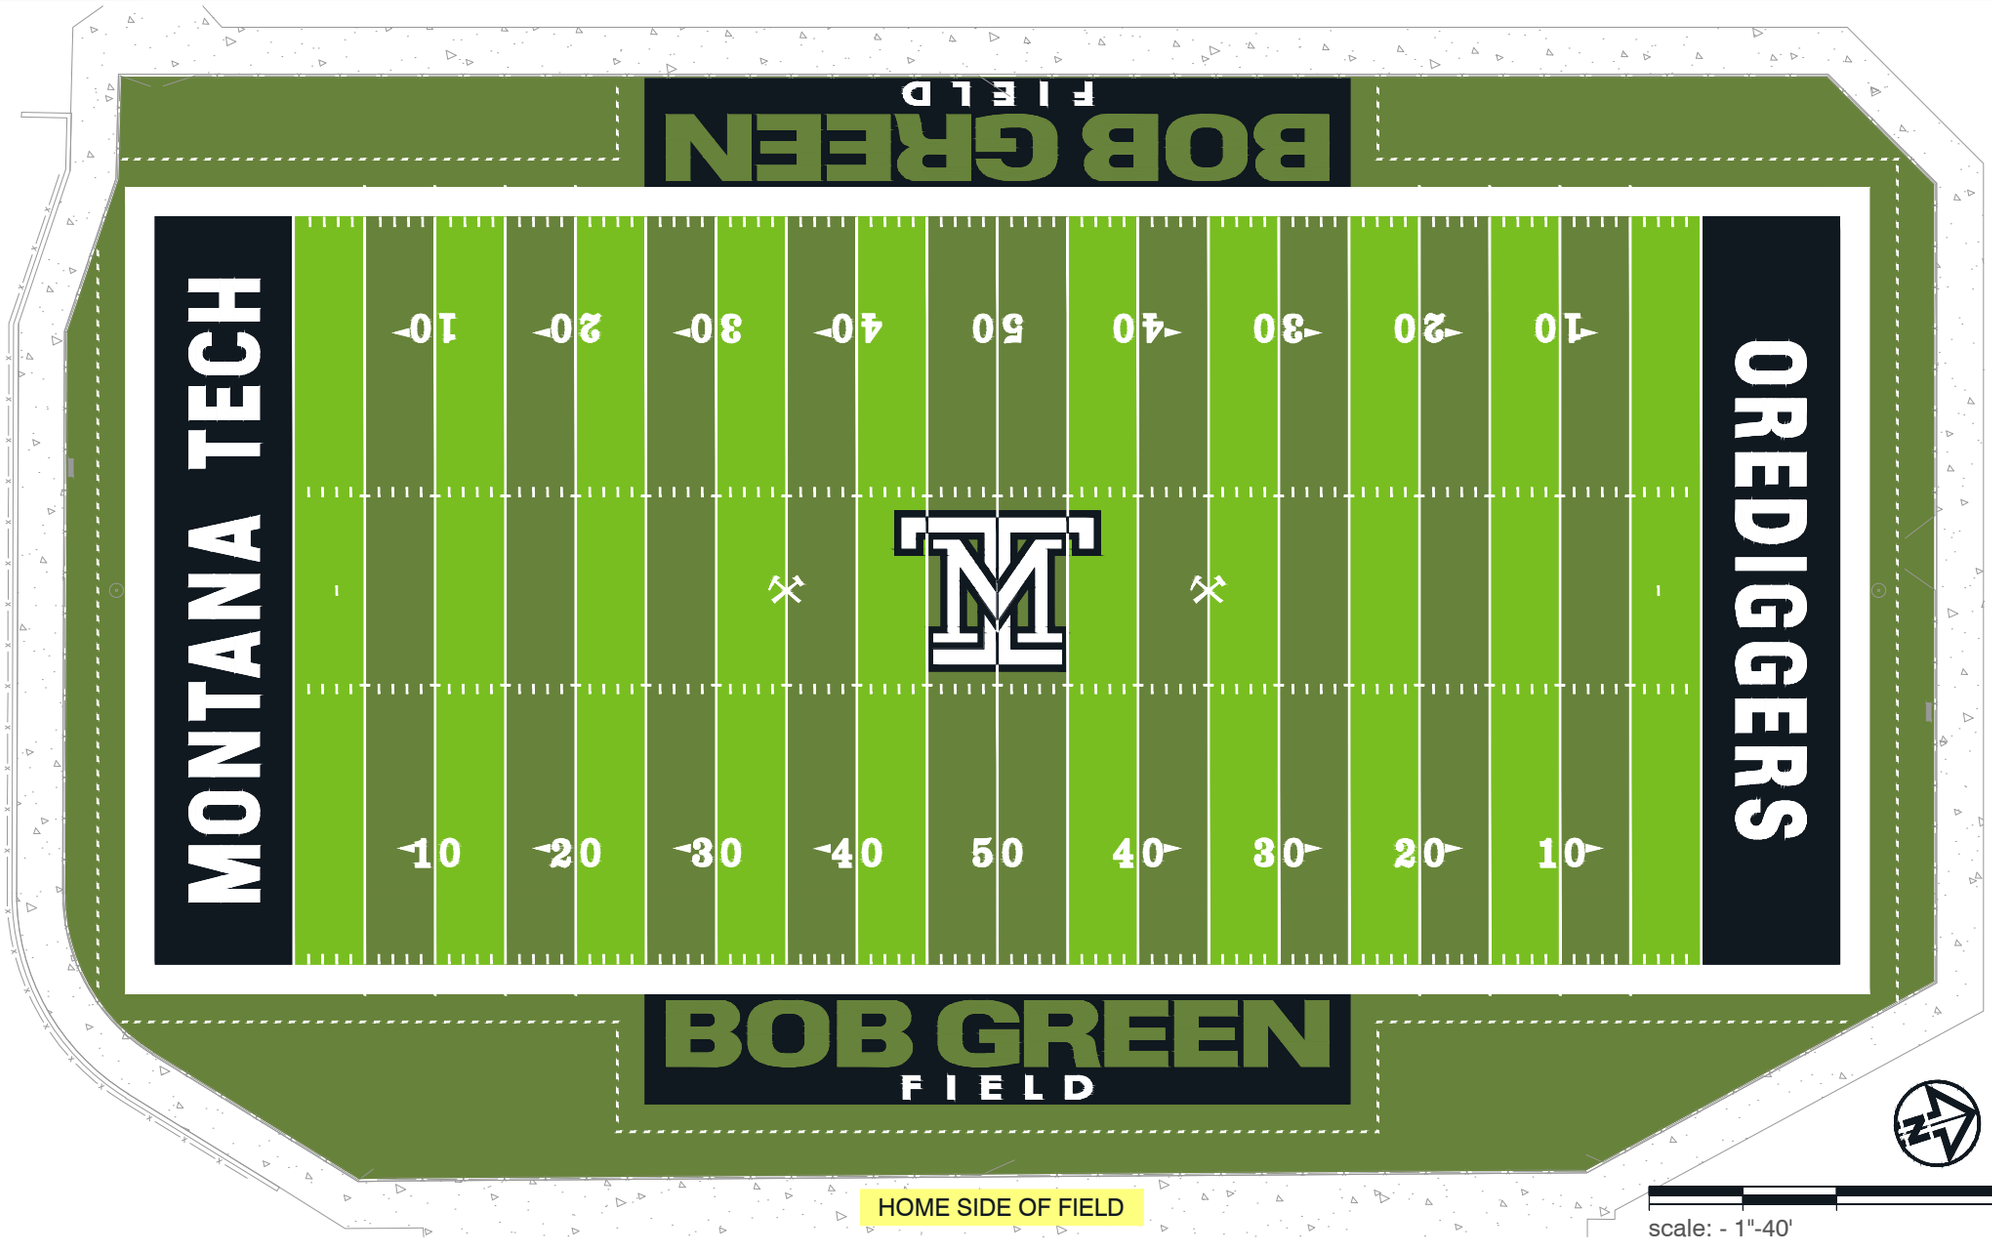

o:\operations\2012 operations\2012 jobs\montana tech - 76510\10 submittals\2013-05-06_montana tech_r02 - ---- - PLOT SCALE : 1' = 1'-0"