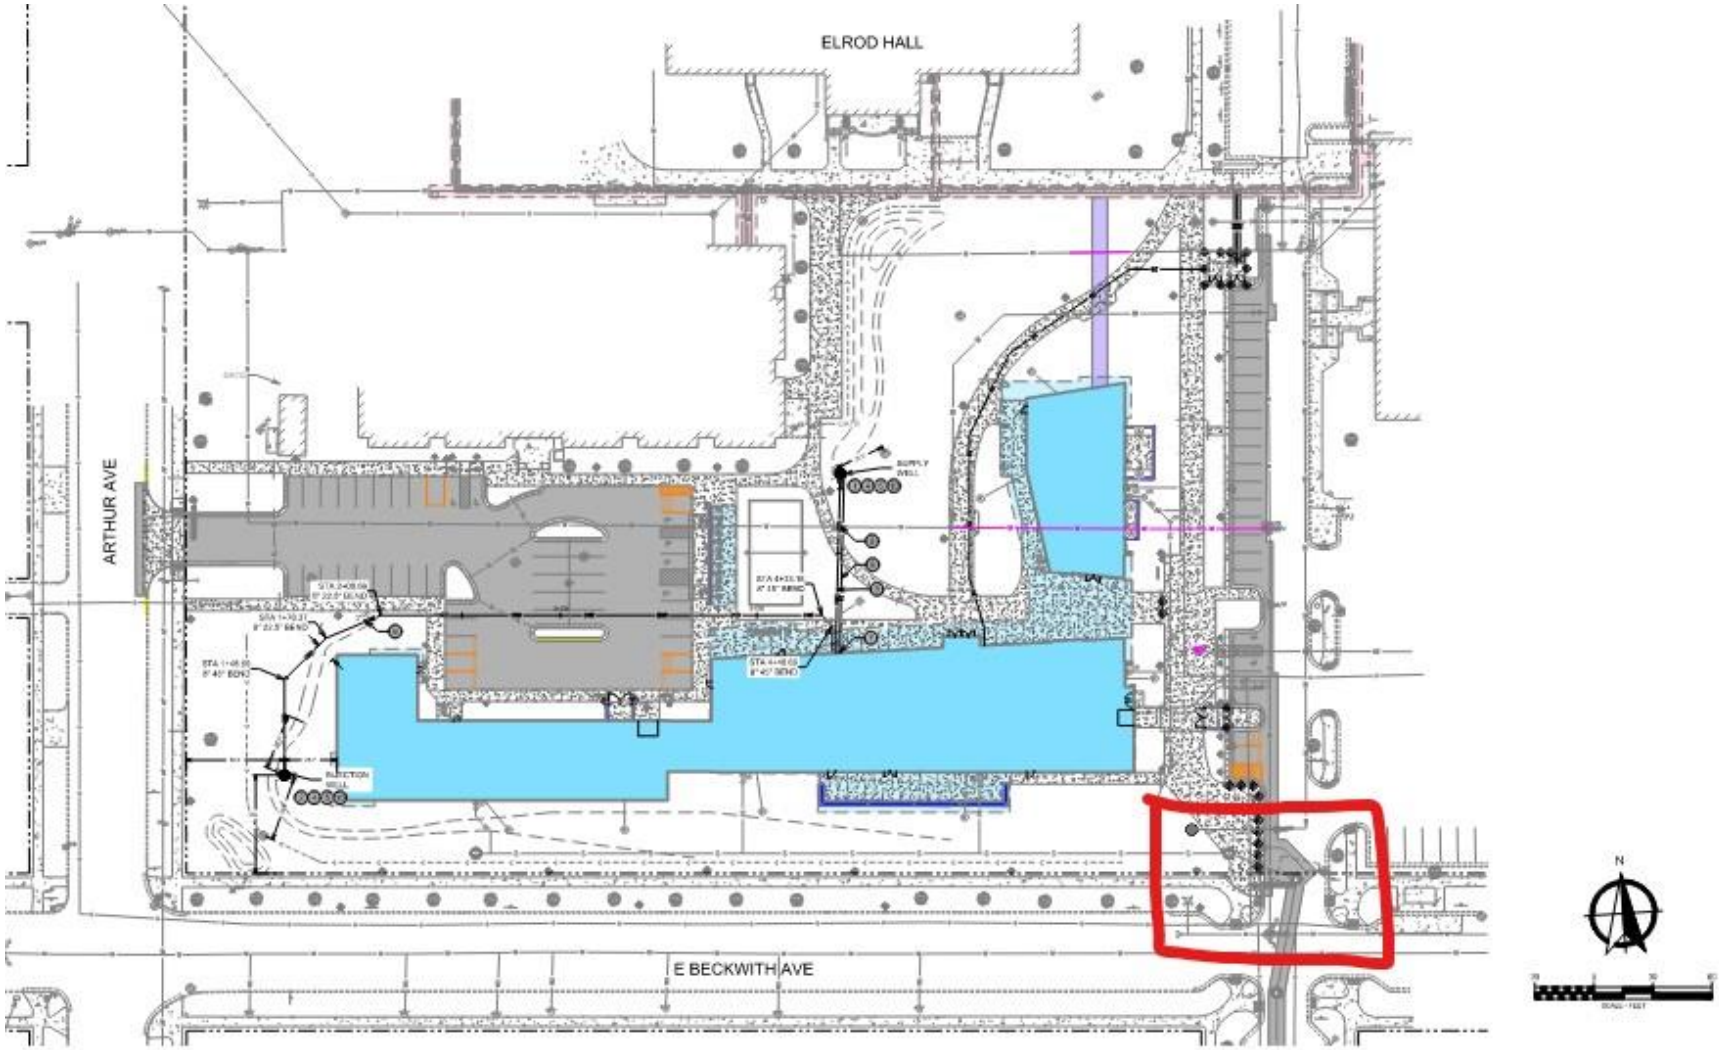
ELROD HALL
ARTHUR AVE
E BECKWITH AVE
N